


SEDE DA VINCI

LEGENDA

-  AREA A PARCHEGGIO RISERVATA PER PERSONALE ATA E COLLABORATORI
-  AREA A PARCHEGGIO DISPONIBILE PER DOCENTI E VISITATORI

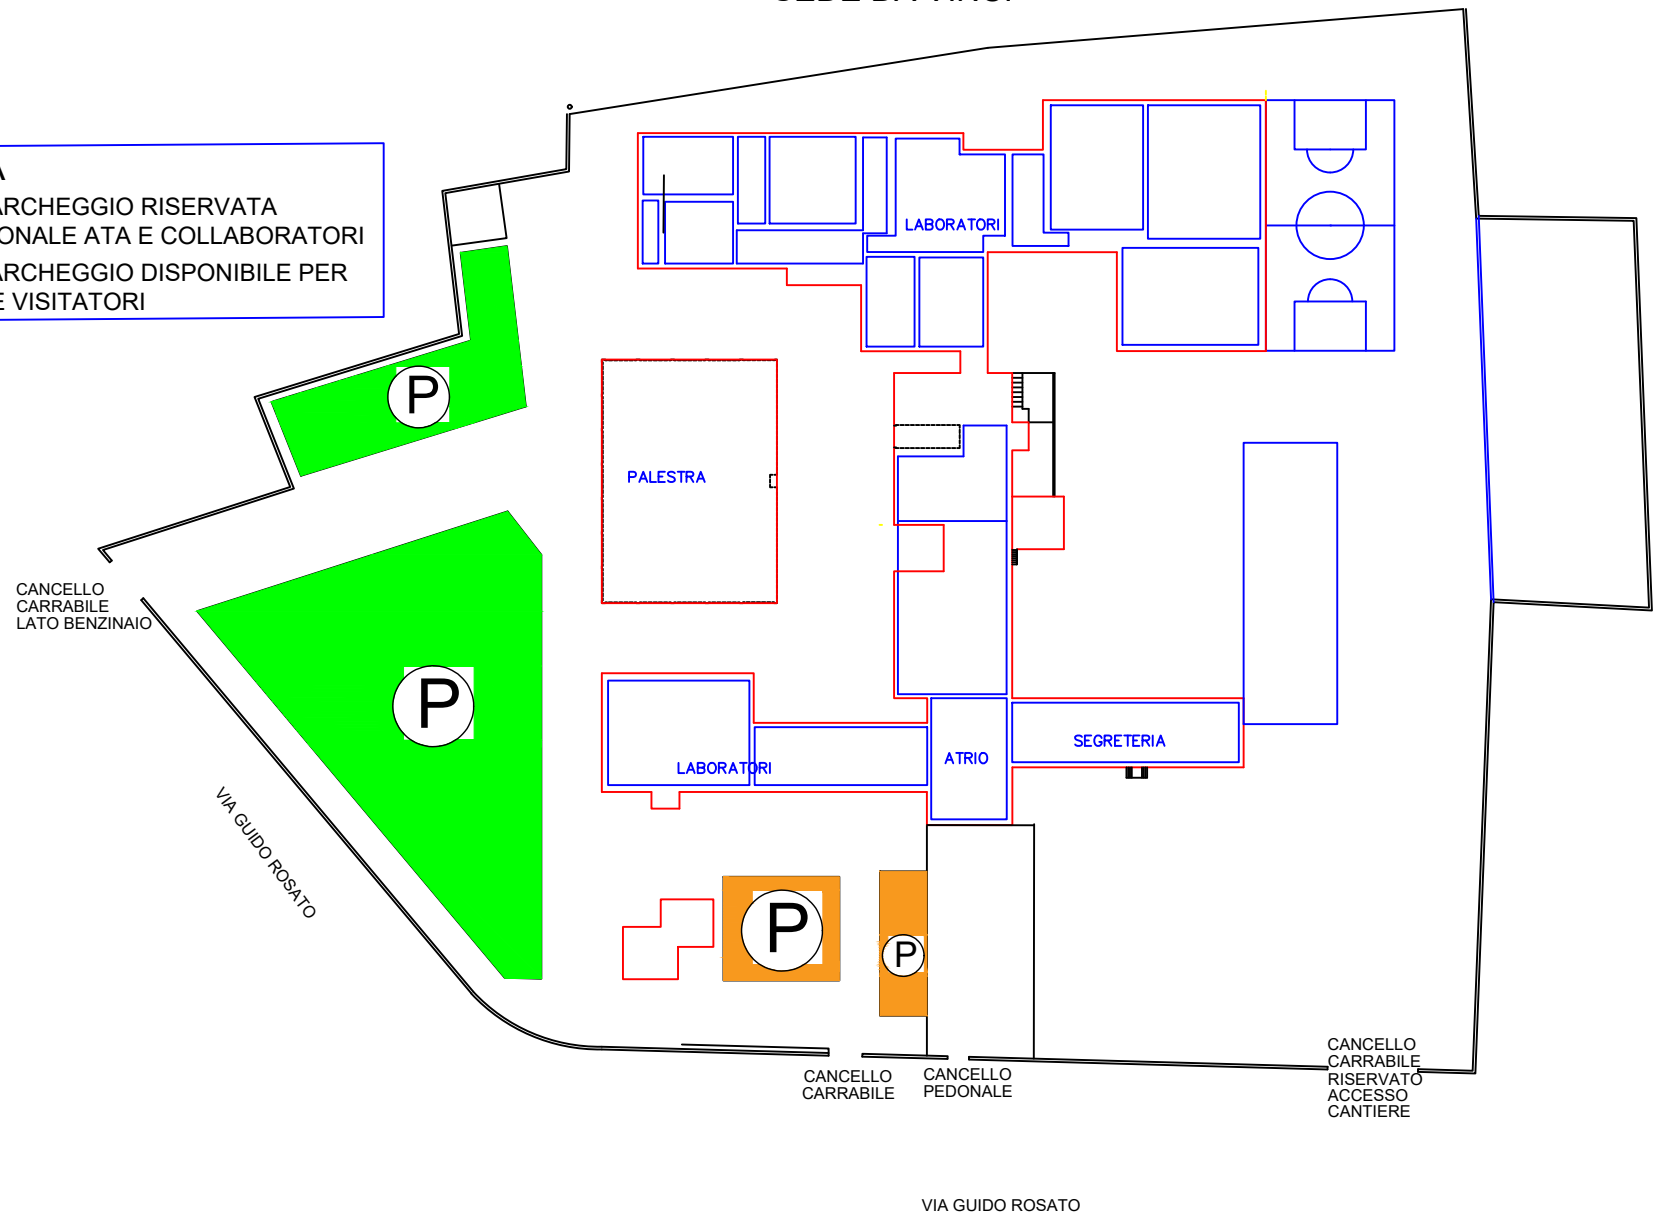

DA VINCI- DE GIORGIO sede Via Rosato

PIANO TERRA
fuori scala

LEGENDA

AREE DI PERTINENZA
LABORATORIO TERRITORIALE

NASPO IDRANTE

ESTINTORE POLVERE/CO2

CAMPANELLO ALLARME

PULSANTE ALLARME ANTINCENDIO

USCITA SICUREZZA


CARTELLO USCITA EMERGENZA

VIE DI ESODO

QUADRO ELETTRICO DI PIANO

POSTAZIONE DAE
(DEFIBRILLATORE AUTOMATICO)

QUADRO ELETTRICO DI PIANO

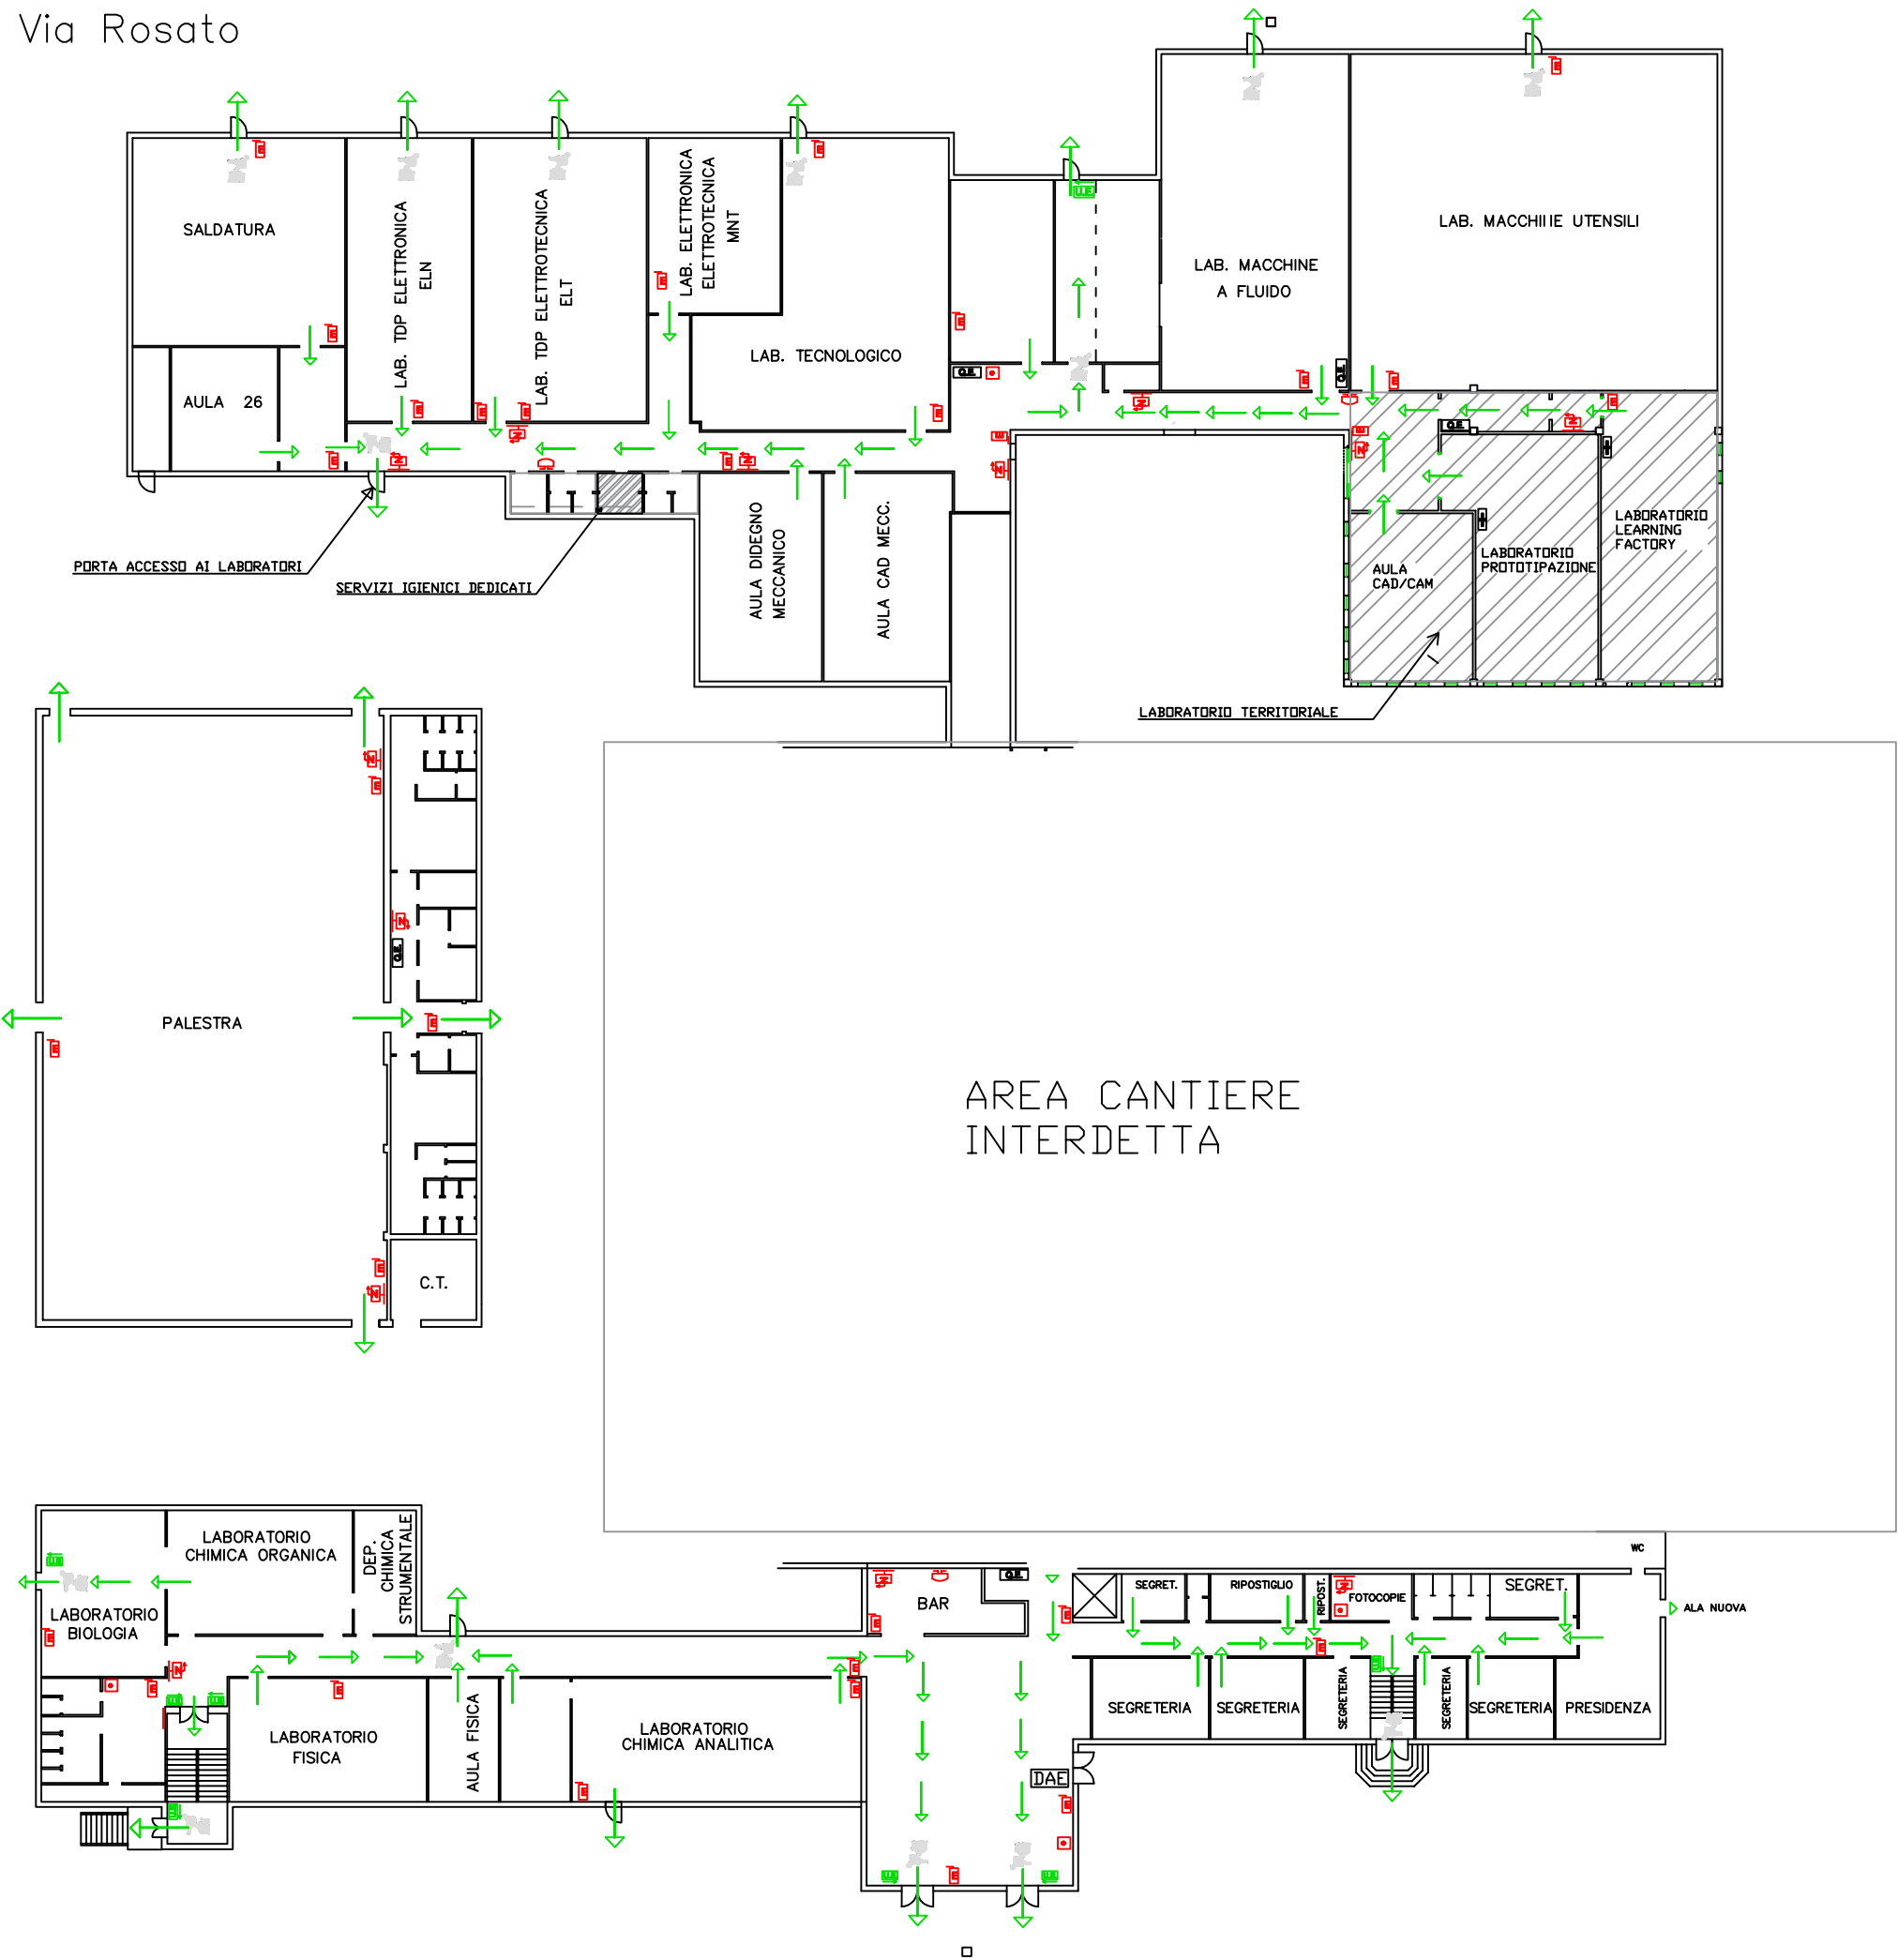

PIANTA DOTAZIONI LABORATORIO

